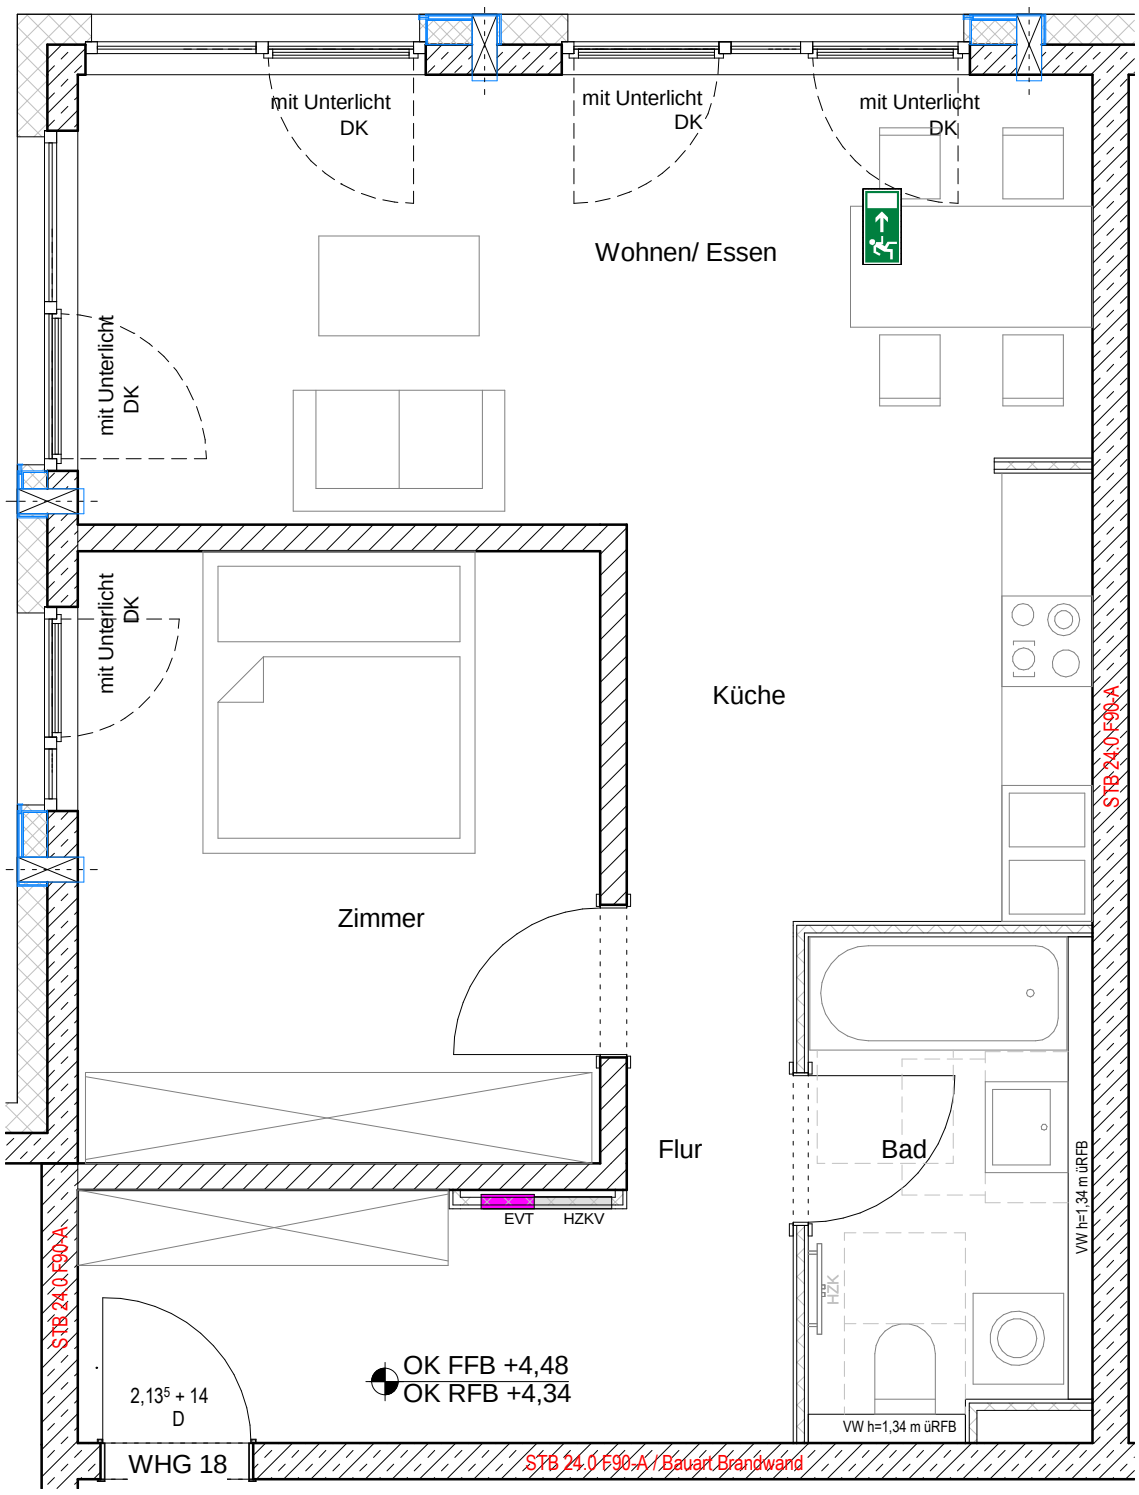

BAUVORHABEN:

LivingArt Zähringen
Wohnen, leben, arbeiten im Herzen Freiburgs.

LivingArt Zähringen -
Neubau einer Wohnanlage

Lameystraße / Zähringerstraße 279,
Freiburg-Zähringen, Flst.: 10884, 10884/1, 10882/1

BAUHERR:

FZ Objektgesellschaft
Freiburg Zähringen GmbH
Lessingstraße 3
76135 Karlsruhe

PLANINHALT:

Einzelgrundriss WHG 18

Kühnl + Schmidt
Diplomingenieure - Freie Architekten BDA - www.ks-architekten.de

GENERALUNTERNEHMER:

weisenburger
weisenburger bau GmbH
Werkstraße 11
76437 Rastatt

LPH	PLAN-NR.
5	ARCH-H3-WP-01-0118

INDEX

INDEX	DATUM	ÄNDERUNG	BEARB.

PLANVERFASSER:

Kühnl + Schmidt Architekten AG
Liststrasse 22, D-76185 Karlsruhe
Tel.: 0721 / 56598-0 Fax: 0721 / 56598-32
email@ks-architekten.de www.ks-architekten.de

PROJEKT-NR.	PLANFORMAT	MASSTAB:	GEZ.	PLAN ERSTELLT
1630	A3	1 : 50	sl GEPRÜFT	25.01.2017