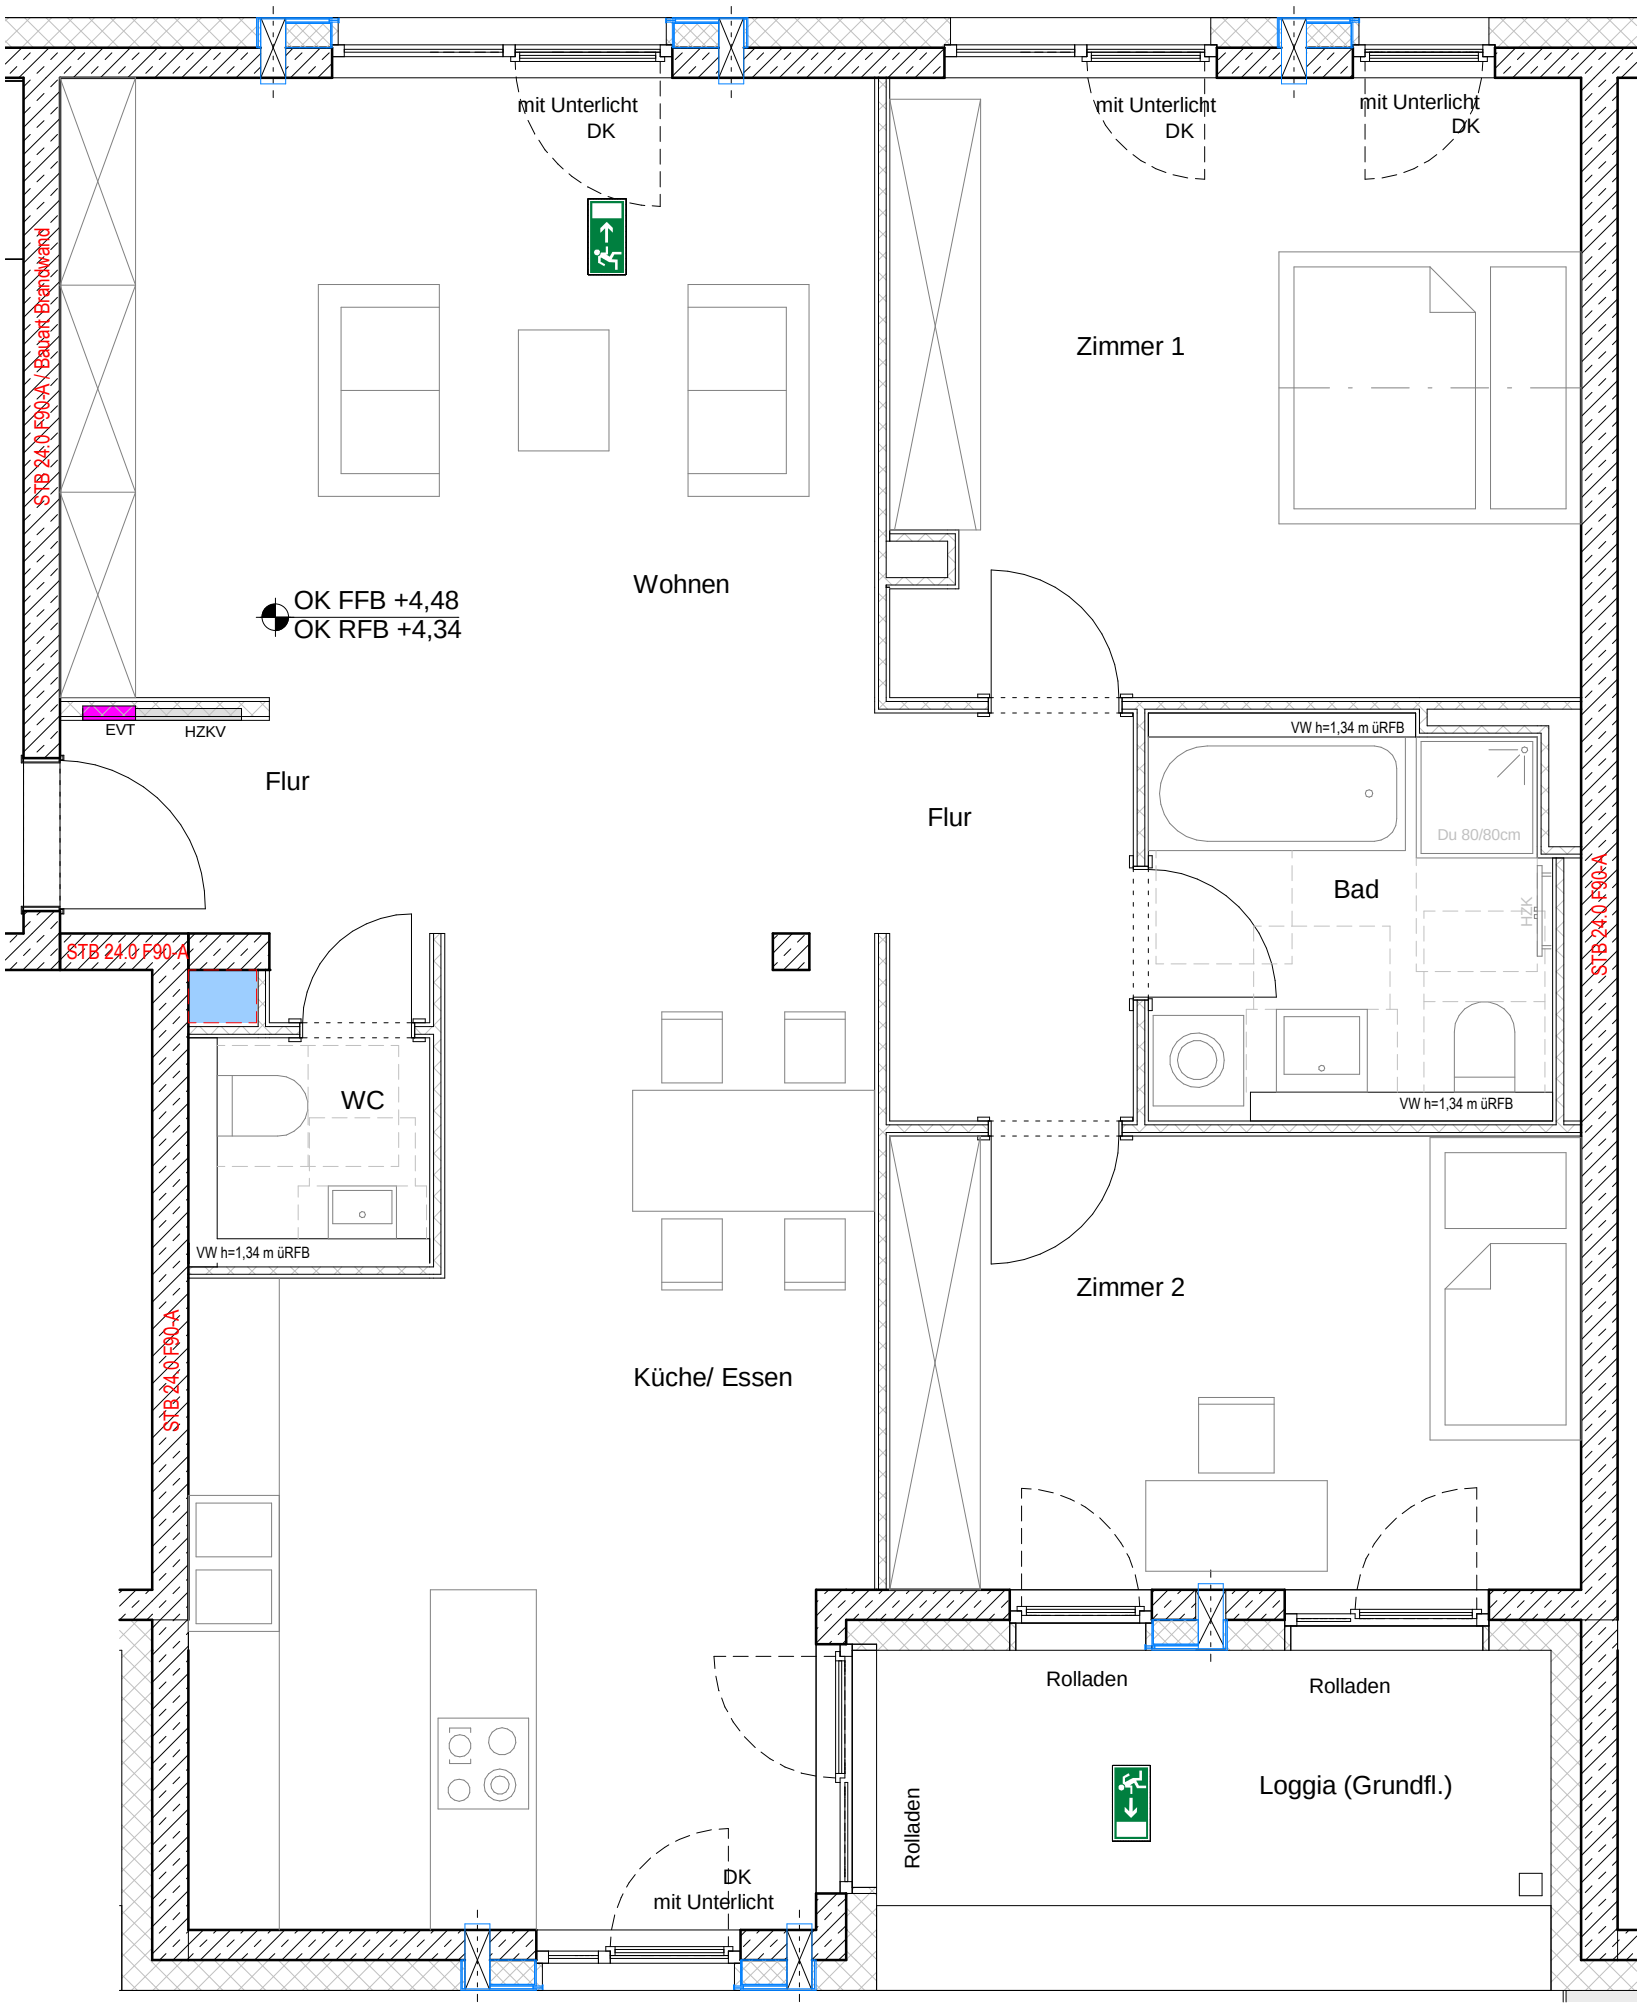

BAUVORHABEN:
LivingArt Zähringen
Wohnen, leben, arbeiten im Herzen Freiburgs.

LivingArt Zähringen -
Neubau einer Wohnanlage

Lameystraße / Zähringerstraße 279,
Freiburg-Zähringen, Flst.: 10884, 10884/1, 10882/1

BAUHERR:
FZ Objektgesellschaft
Freiburg Zähringen GmbH
Lessingstraße 3
76135 Karlsruhe

PLANINHALT:
Einzelgrundriss WHG 52

Kühnl+Schmidt
Diplomingenieure - Freie Architekten BDA - www.ks-architekten.de

GENERALUNTERNEHMER:
weisenburger
weisenburger bau GmbH
Werkstraße 11
76437 Rastatt

LPH: 5

PLAN-NR.: ARCH-H5-WP-01-0152

INDEX

PLANVERFASSER:
Kühnl + Schmidt Architekten AG
Liststrasse 22, D-76185 Karlsruhe
Tel.: 0721 / 56598-0 Fax: 0721 / 56598-32
email@ks-architekten.de www.ks-architekten.de

PROJEKT-NR.	PLANFORMAT	MASSTAB:	GEZ.	PLAN ERSTELLT
1630	A3	1 : 50	sl GEPRÜFT	25.01.2017

INDEX	DATUM	ÄNDERUNG	BEARB.